PARTI IN GRANDE DELLA COLONNA TRAJANA

Fig.a II.

632.b

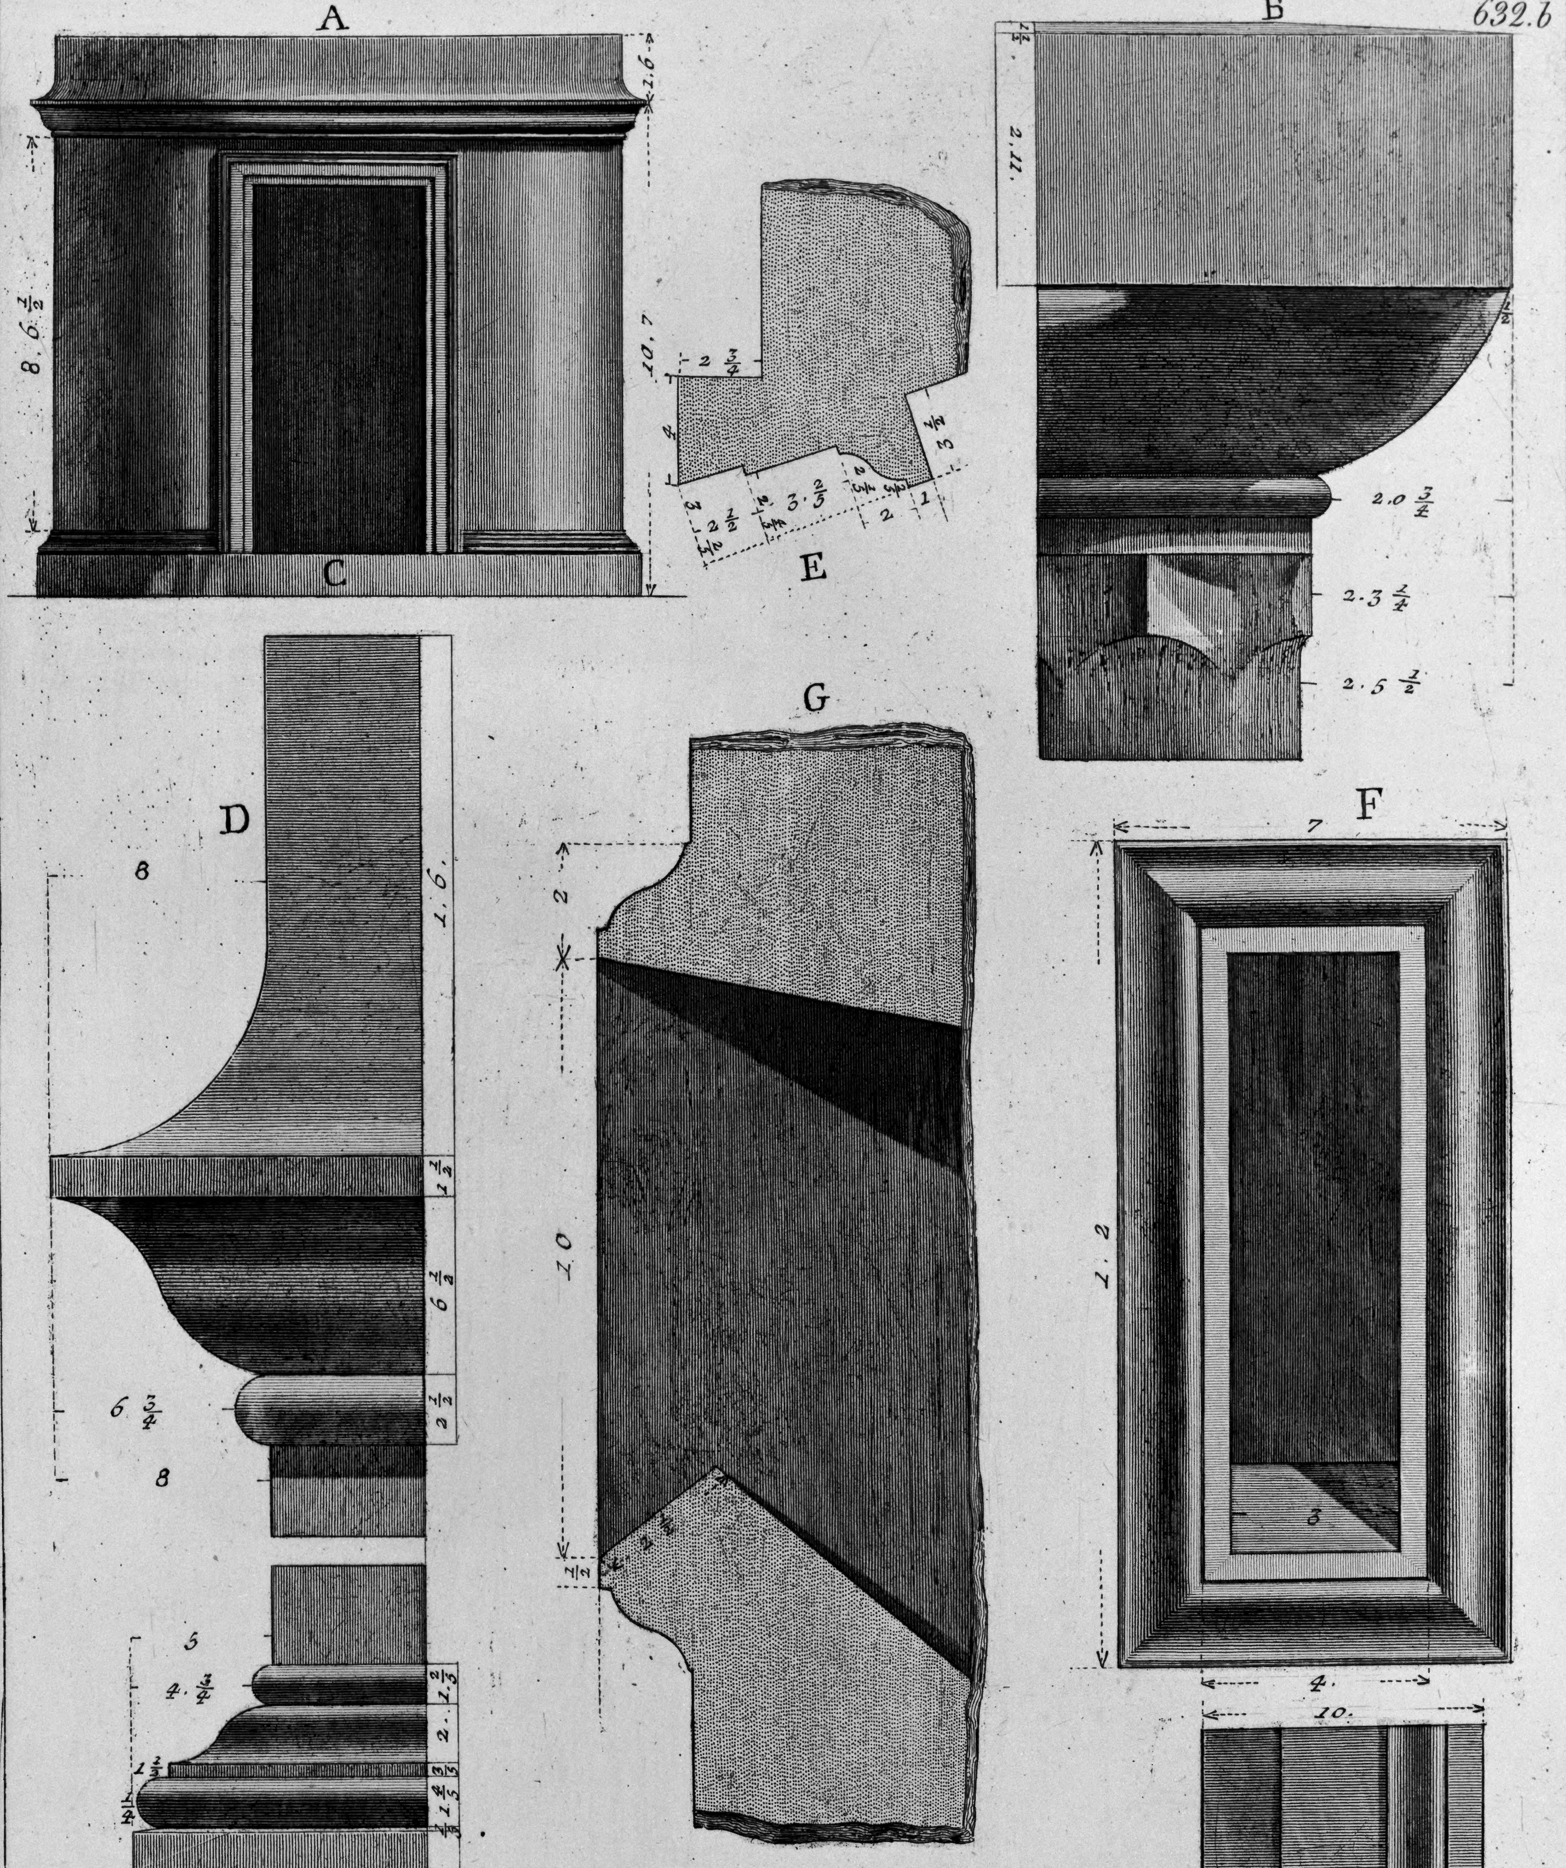

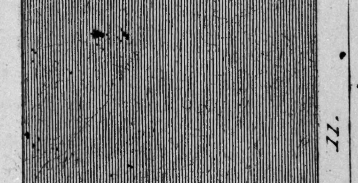

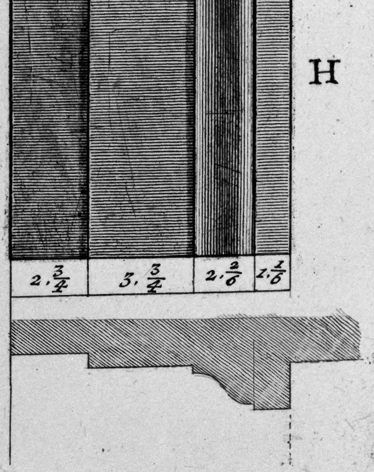

A. Facciata del tamburo della Colonna sopraposto al capitello B. Ricorre il plinto C. per impedire, che le acque non entrassero dentro alla Colonna, e discendendo per la scala non allagassero la stanza, ove si custodivano le ceneri dell'Imperador Trajano. D. Modinatura in grande delle cornici dello stesso tamburo. E. Modinatura della porta dello stesso tamburo. F. Forma di una delle fenestrelle della Colonna. G. Sessione della medesima H. Modinatura della porta che da l'ingresso alla Colonna.